

PAISAJISTA
Paola L. Pieta



Mburucuya



Lavanda



Eugenia



Laurentinas



Jazmín de leche



Flor de Sangre




Bignonia



Citronela

ARBUSTOS:

Serán todas especies autóctonas y se ubicarán alternando con los Álamos para lograr mayor privacidad, aportando aroma y color al cerco perimetral.

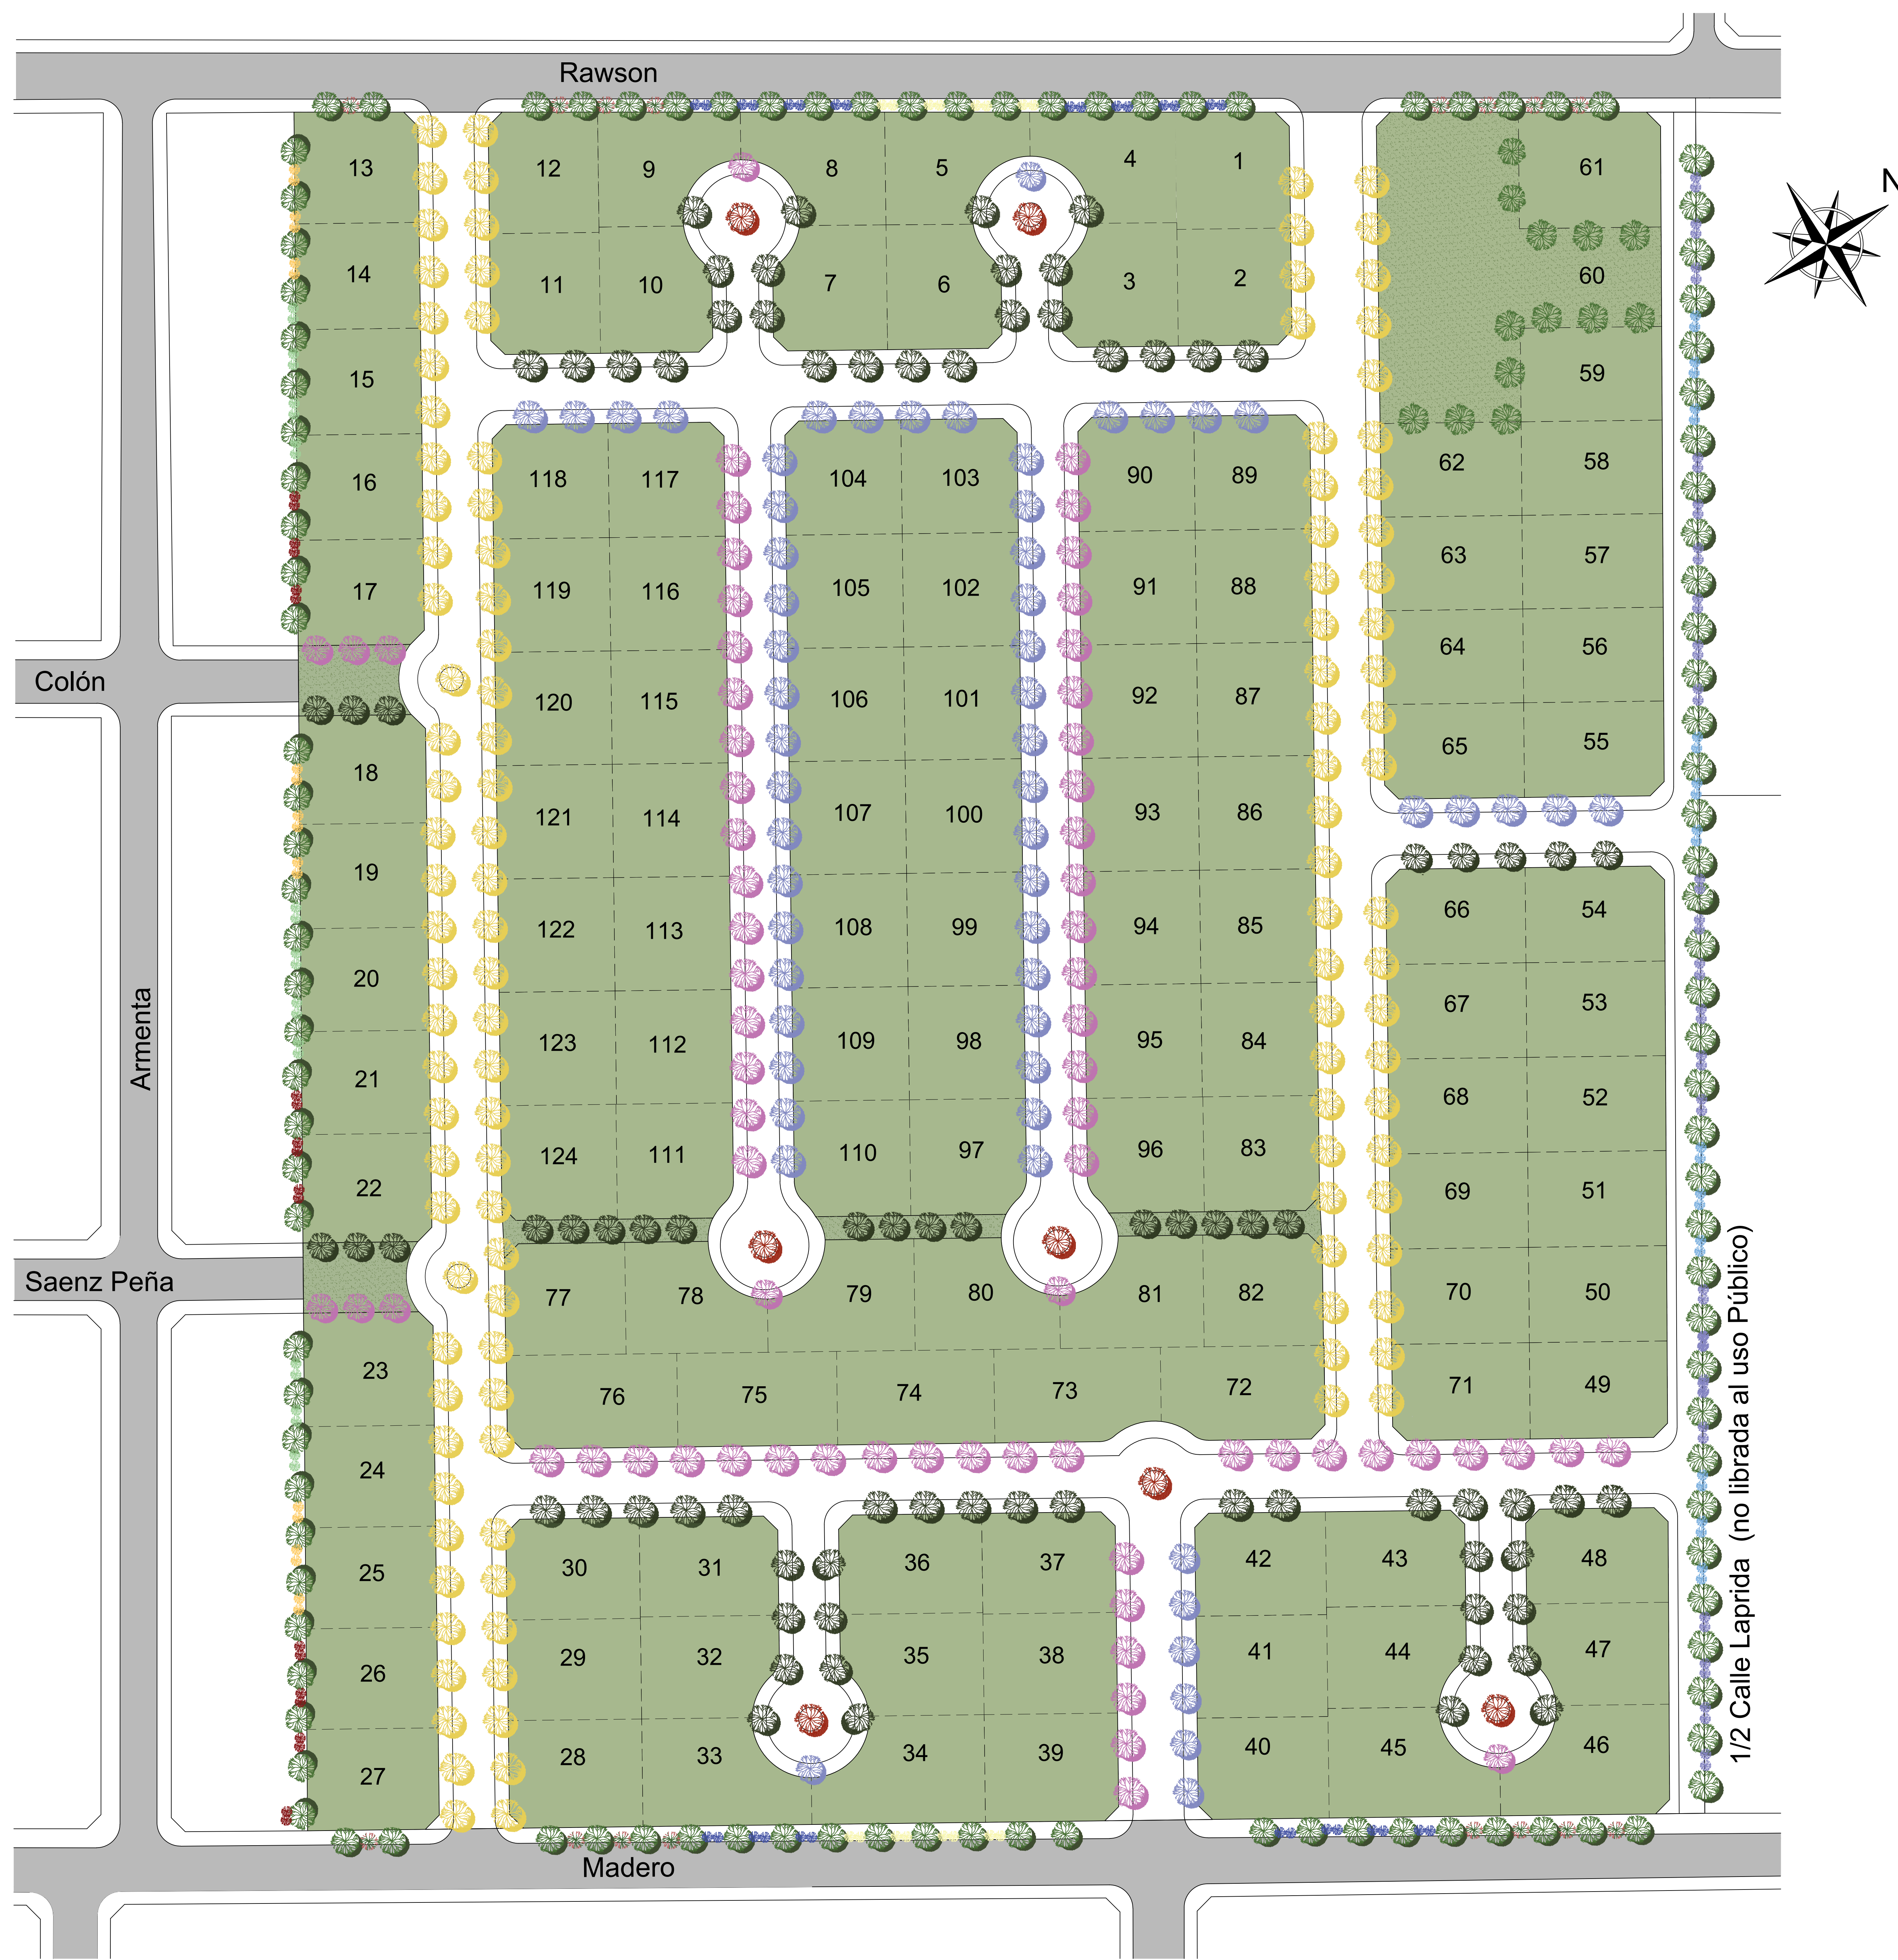

LOS ÁLAMOS
DE SANTA TERESA

Legend for tree species:

- Aguaribay
- Lapacho amarillo
- Lapacho rosado
- Jacarandá
- Alamos
- Liquidambar

ARBOLES:

Se trabajará con especies autóctonas.

La trama de calles de ingreso se forestará con Lapacho Amarillo para lograr profundidad y uniformidad.

El resto de las calles se intercalan con lapacho rosado / jacaranda / aguaribay, que florecen en épocas distintas y dan gran colorido y vida. El liquidámbar se ubica en las rotondas ya que sus raíces son verticales y profundas.

El cerco perimetral será respaldado por álamos aportando idea de columnas de protección y privacidad al barrio.